
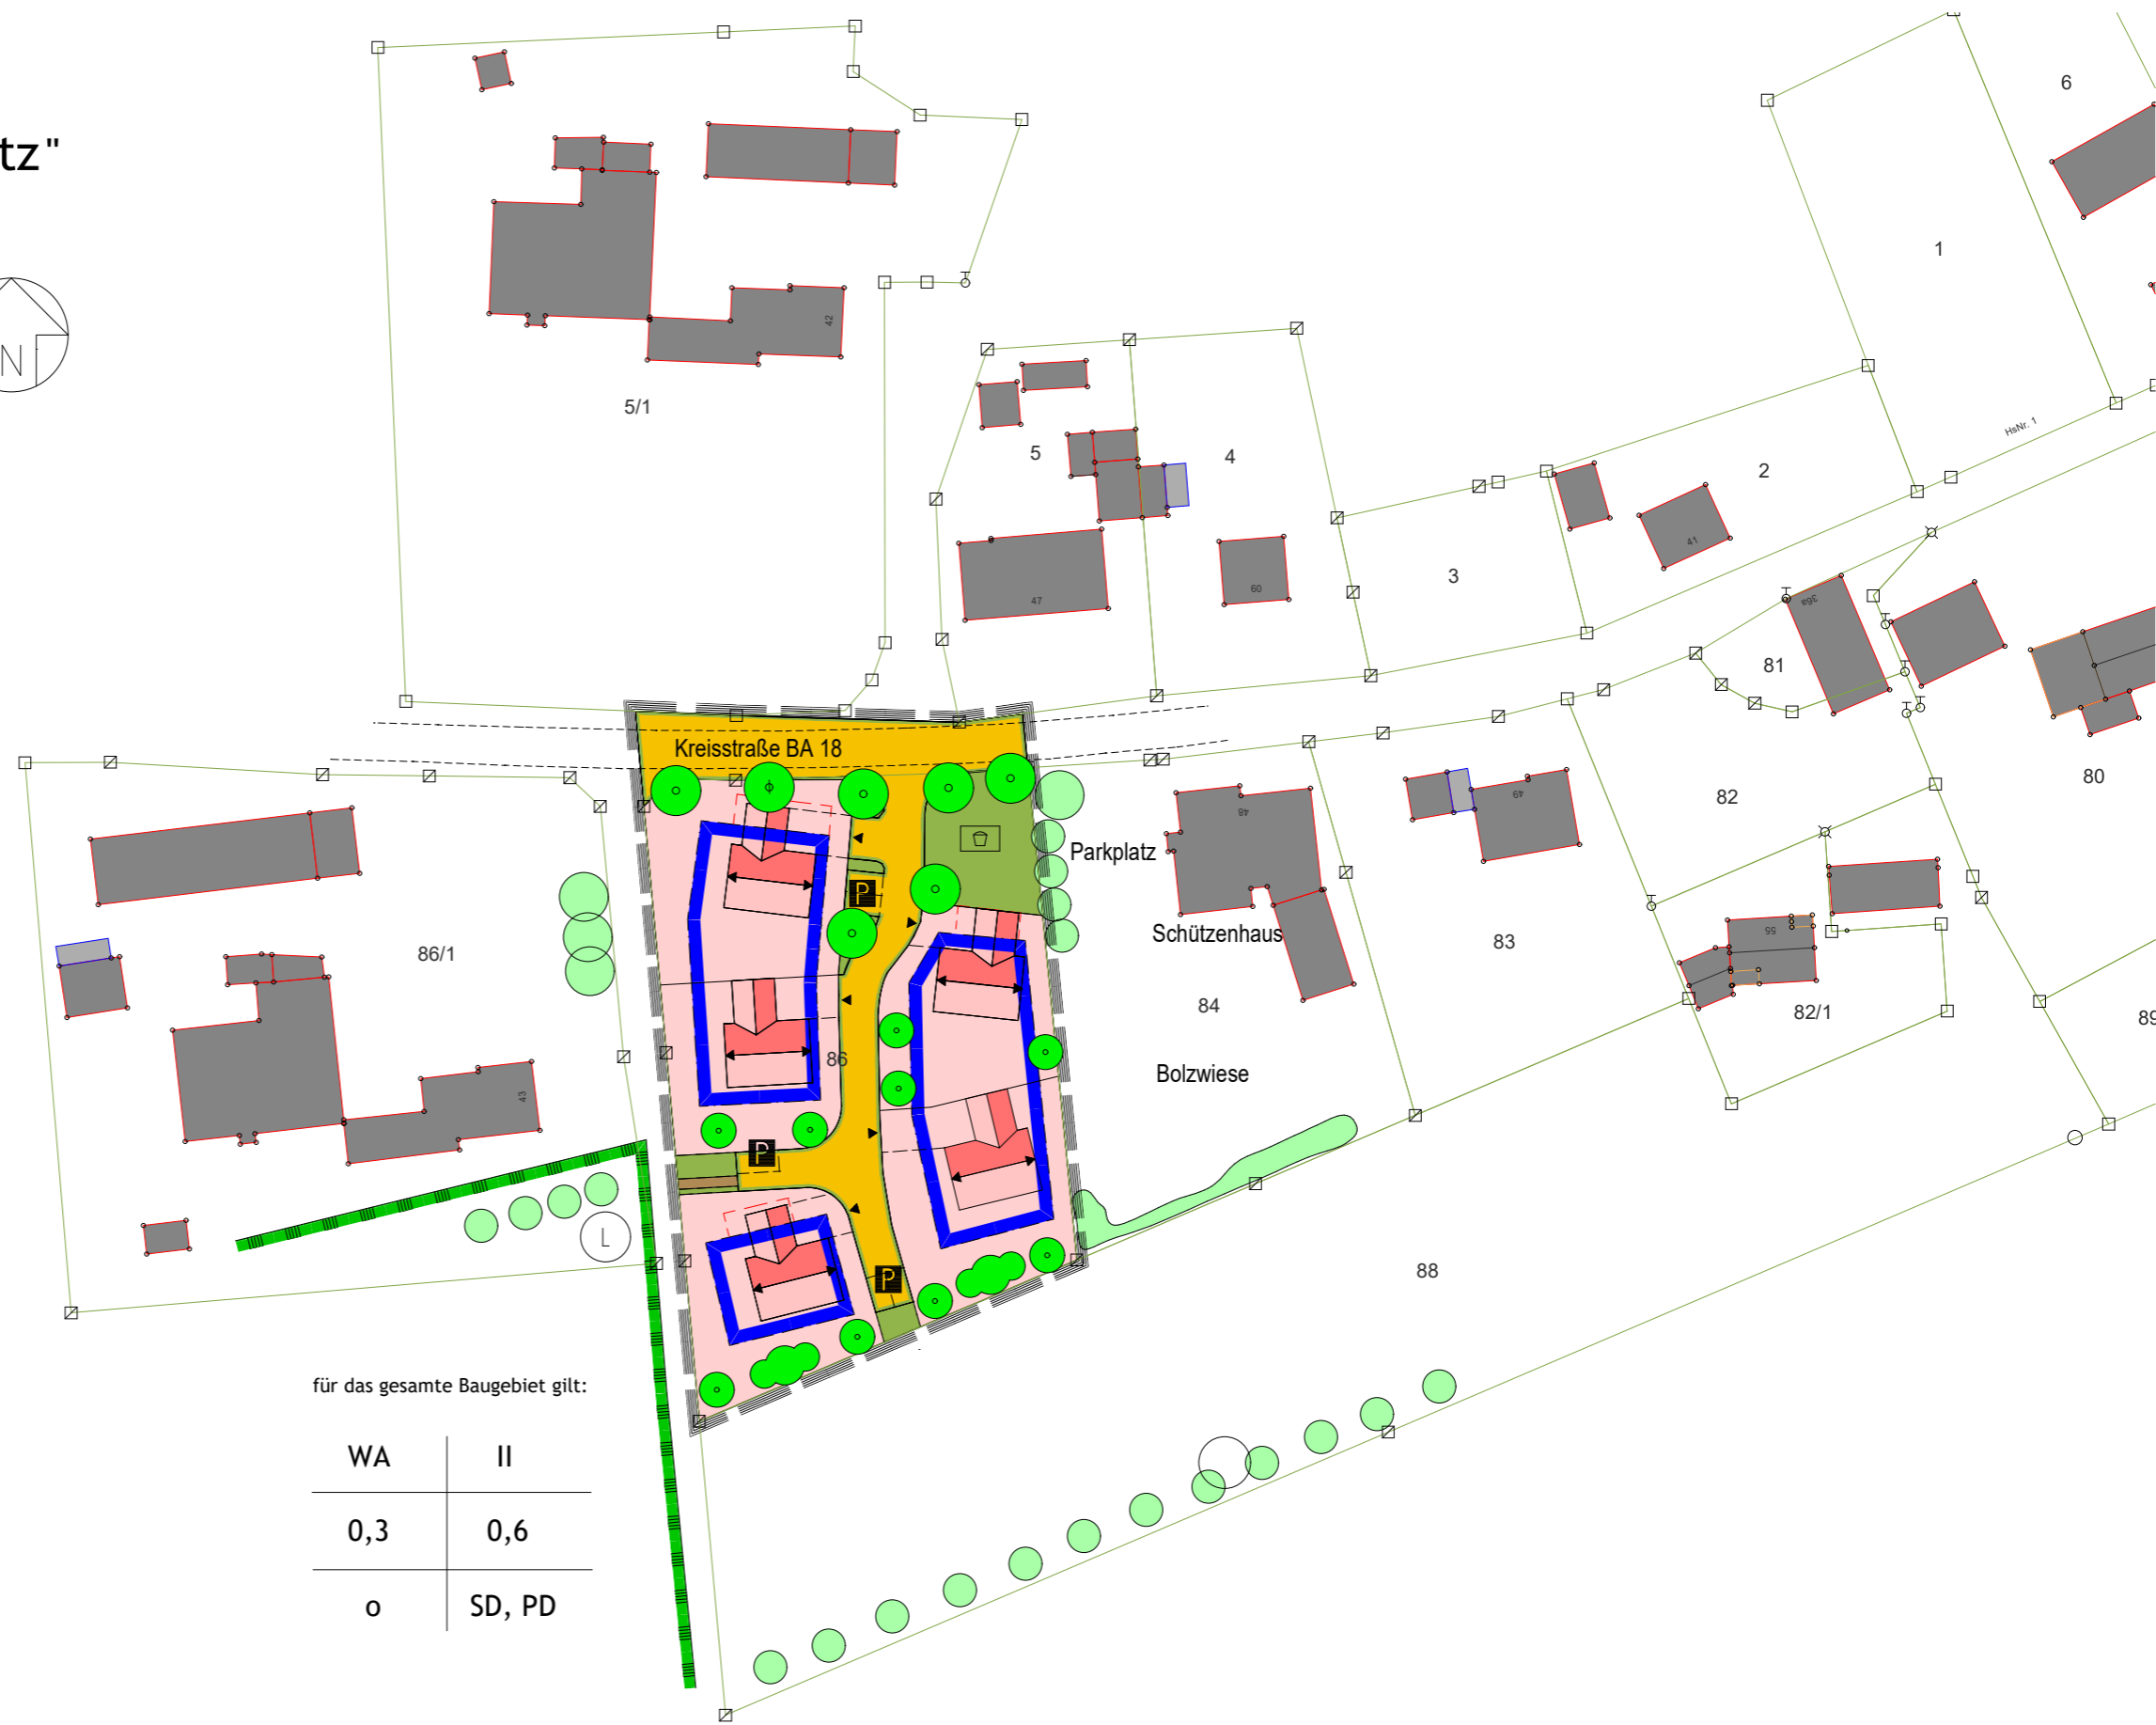


# Bebauungsplan "Wohngebiet Siegritz" des Marktes Heiligenstadt i.OFr.

PLANTEIL A - ZEICHNERISCHER TEIL

Fassung vom 23.10.2023

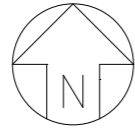

## Städtebauliche Planung:



## REGIO-KONZEPT

STANDORTENTWICKLUNG  
BAULEITPLANUNG  
STÄDTEBAU

Jörg Streng, Architekt und Stadtplaner  
Lindenweg 8, 95445 Bayreuth

für das gesamte Baugebiet gilt:

WA	II
0,3	0,6
o	SD, PD

## Grünordnung:

Günther Maak  
Dipl. Ing. Landschaftsarchitekt  
Am Stiegel 5, 97286 Winterhausen