


Bebauungsplan "Gewerbegebiet Zoggendorf Nord" des Marktes Heiligenstadt i.OFr.

PLANTEIL A - ZEICHNERISCHE FESTSETZUNGEN
Fassung vom 23.10.2023

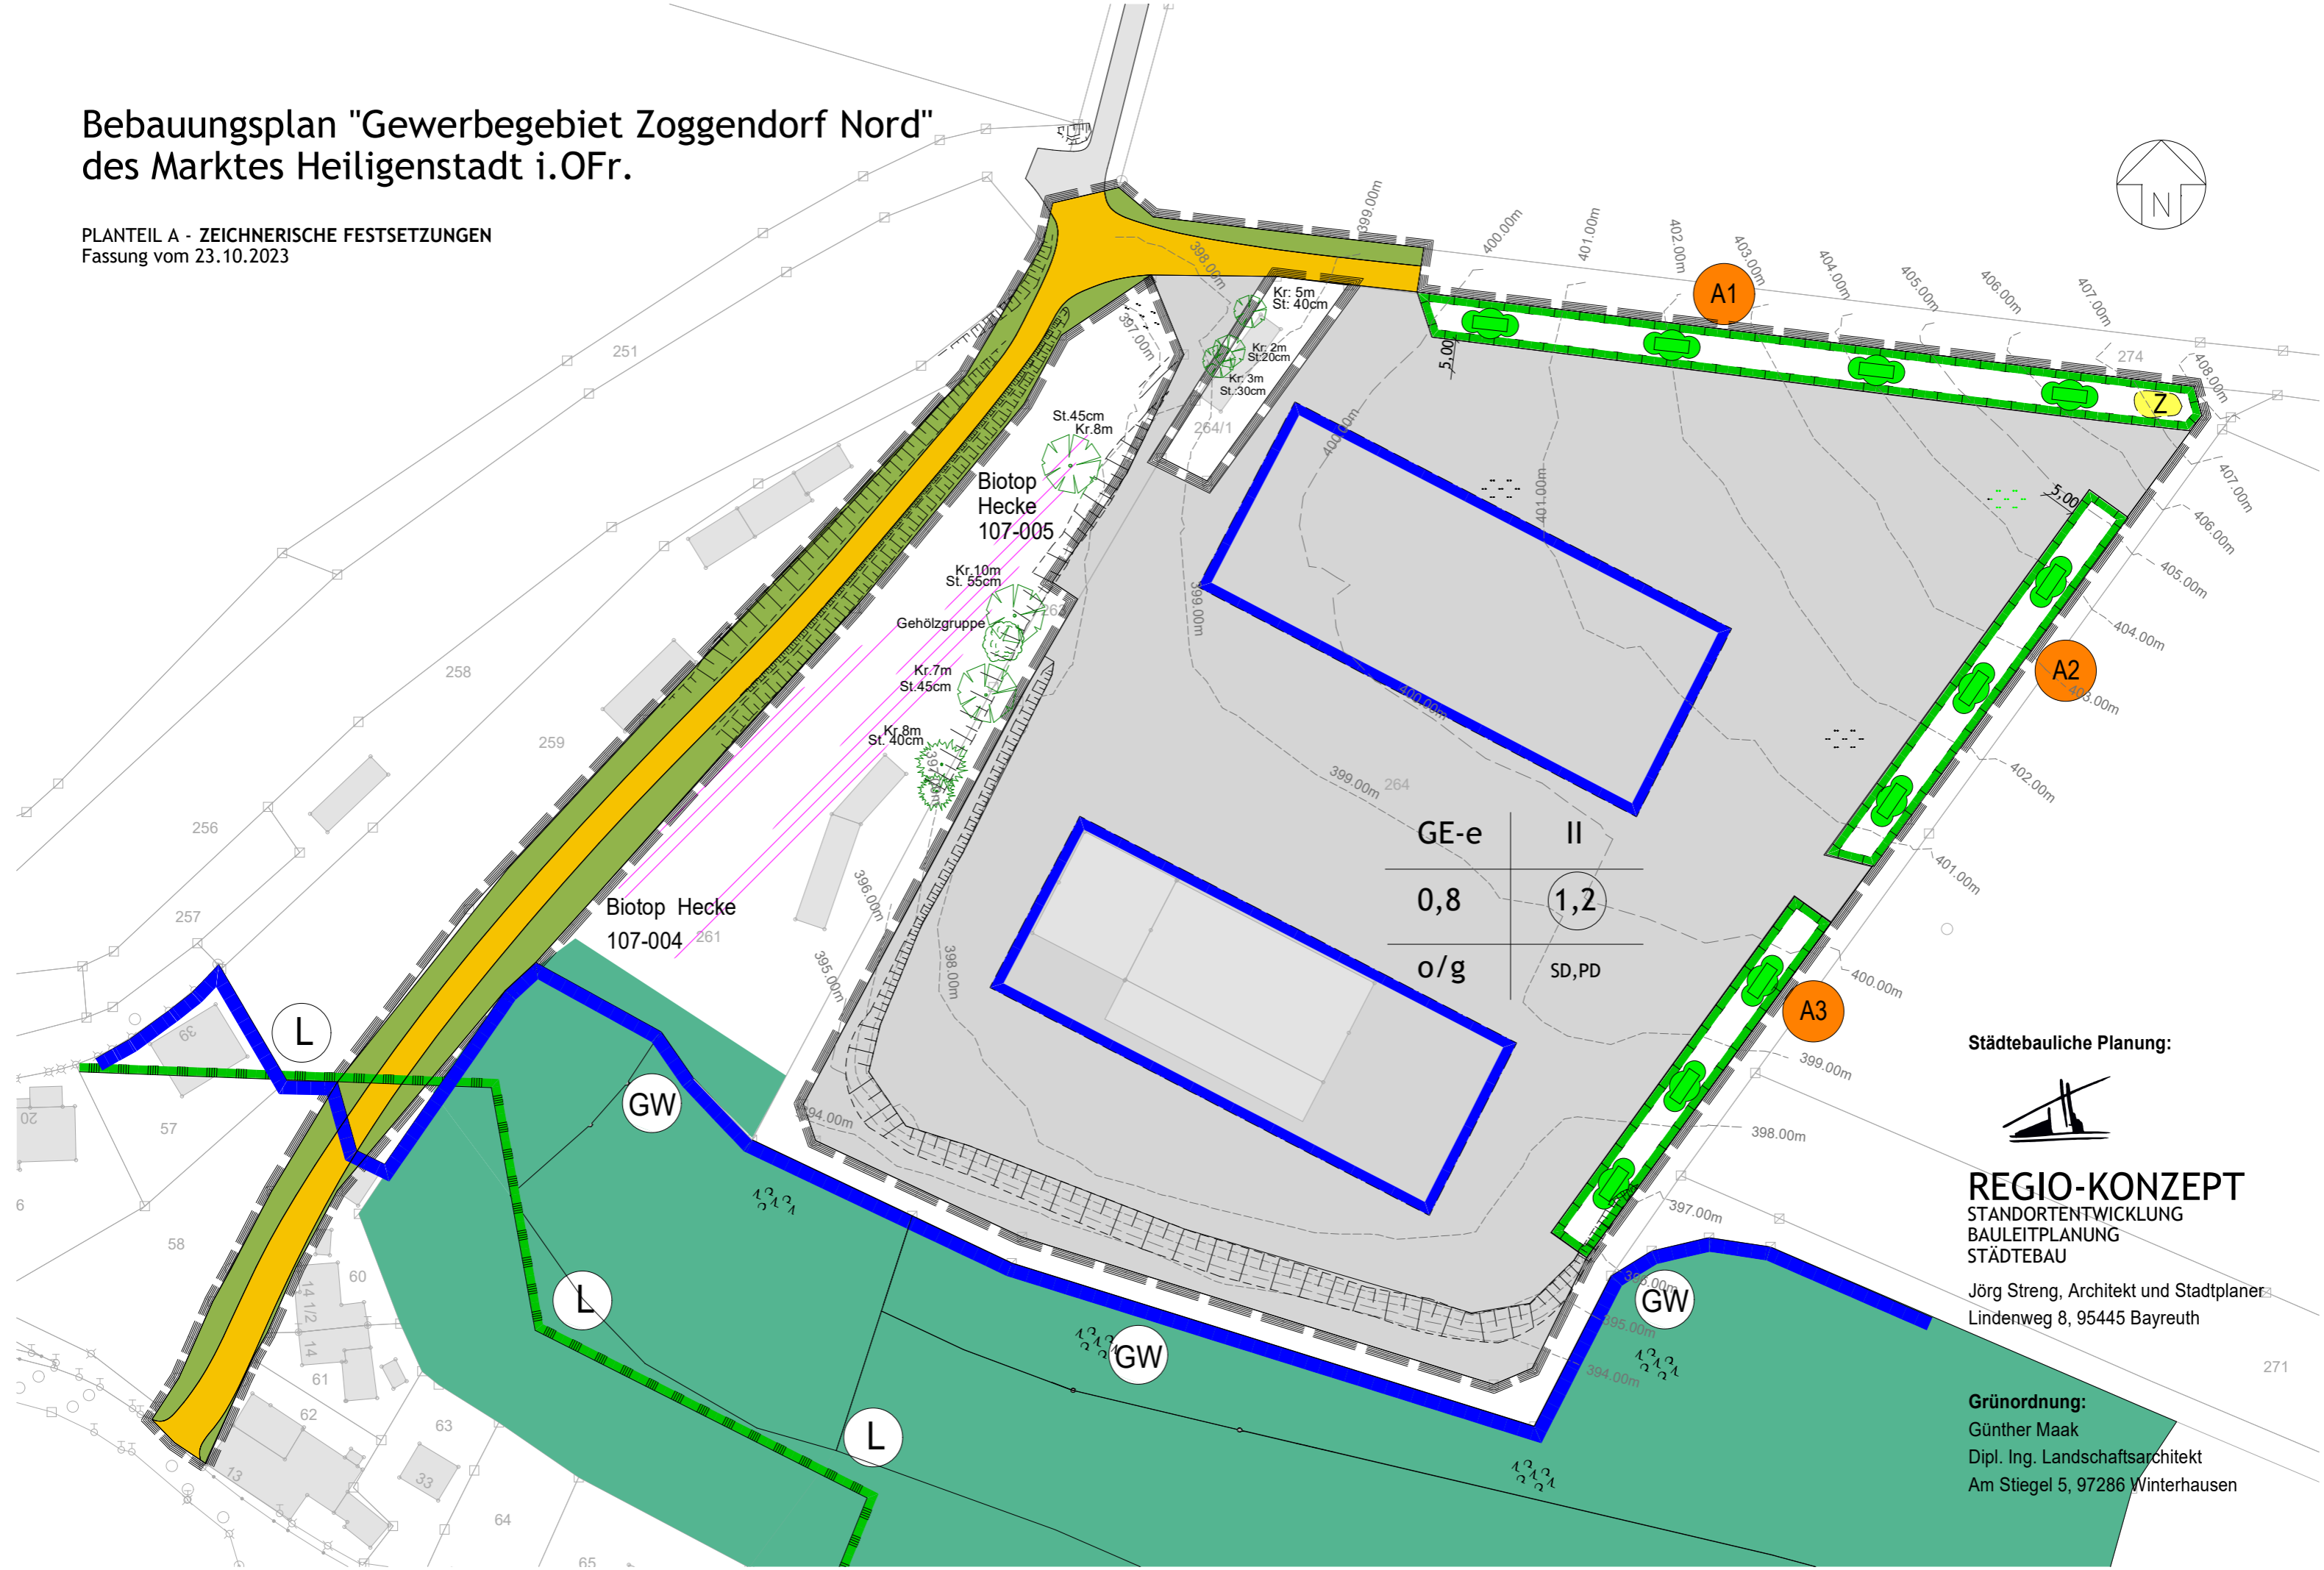

Städtebauliche Planung:



REGIO-KONZEPT
STANDORTENTWICKLUNG
BAULEITPLANUNG
STÄDTEBAU

Jörg Streng, Architekt und Stadtplaner
Lindenweg 8, 95445 Bayreuth

Grünordnung:
Günther Maak
Dipl. Ing. Landschaftsarchitekt
Am Stiegel 5, 97286 Winterhausen